


12畳敷

催し物名




年 月 日 ~ 年 月 日


ピアノ室

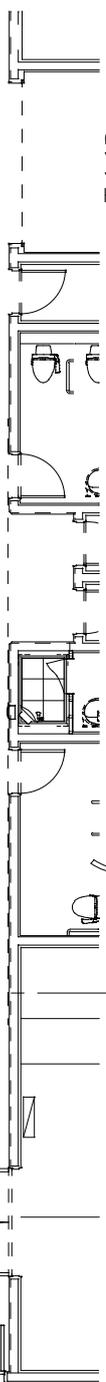

通路


搬入口

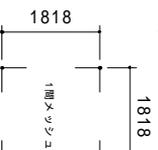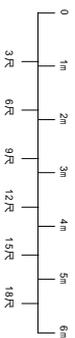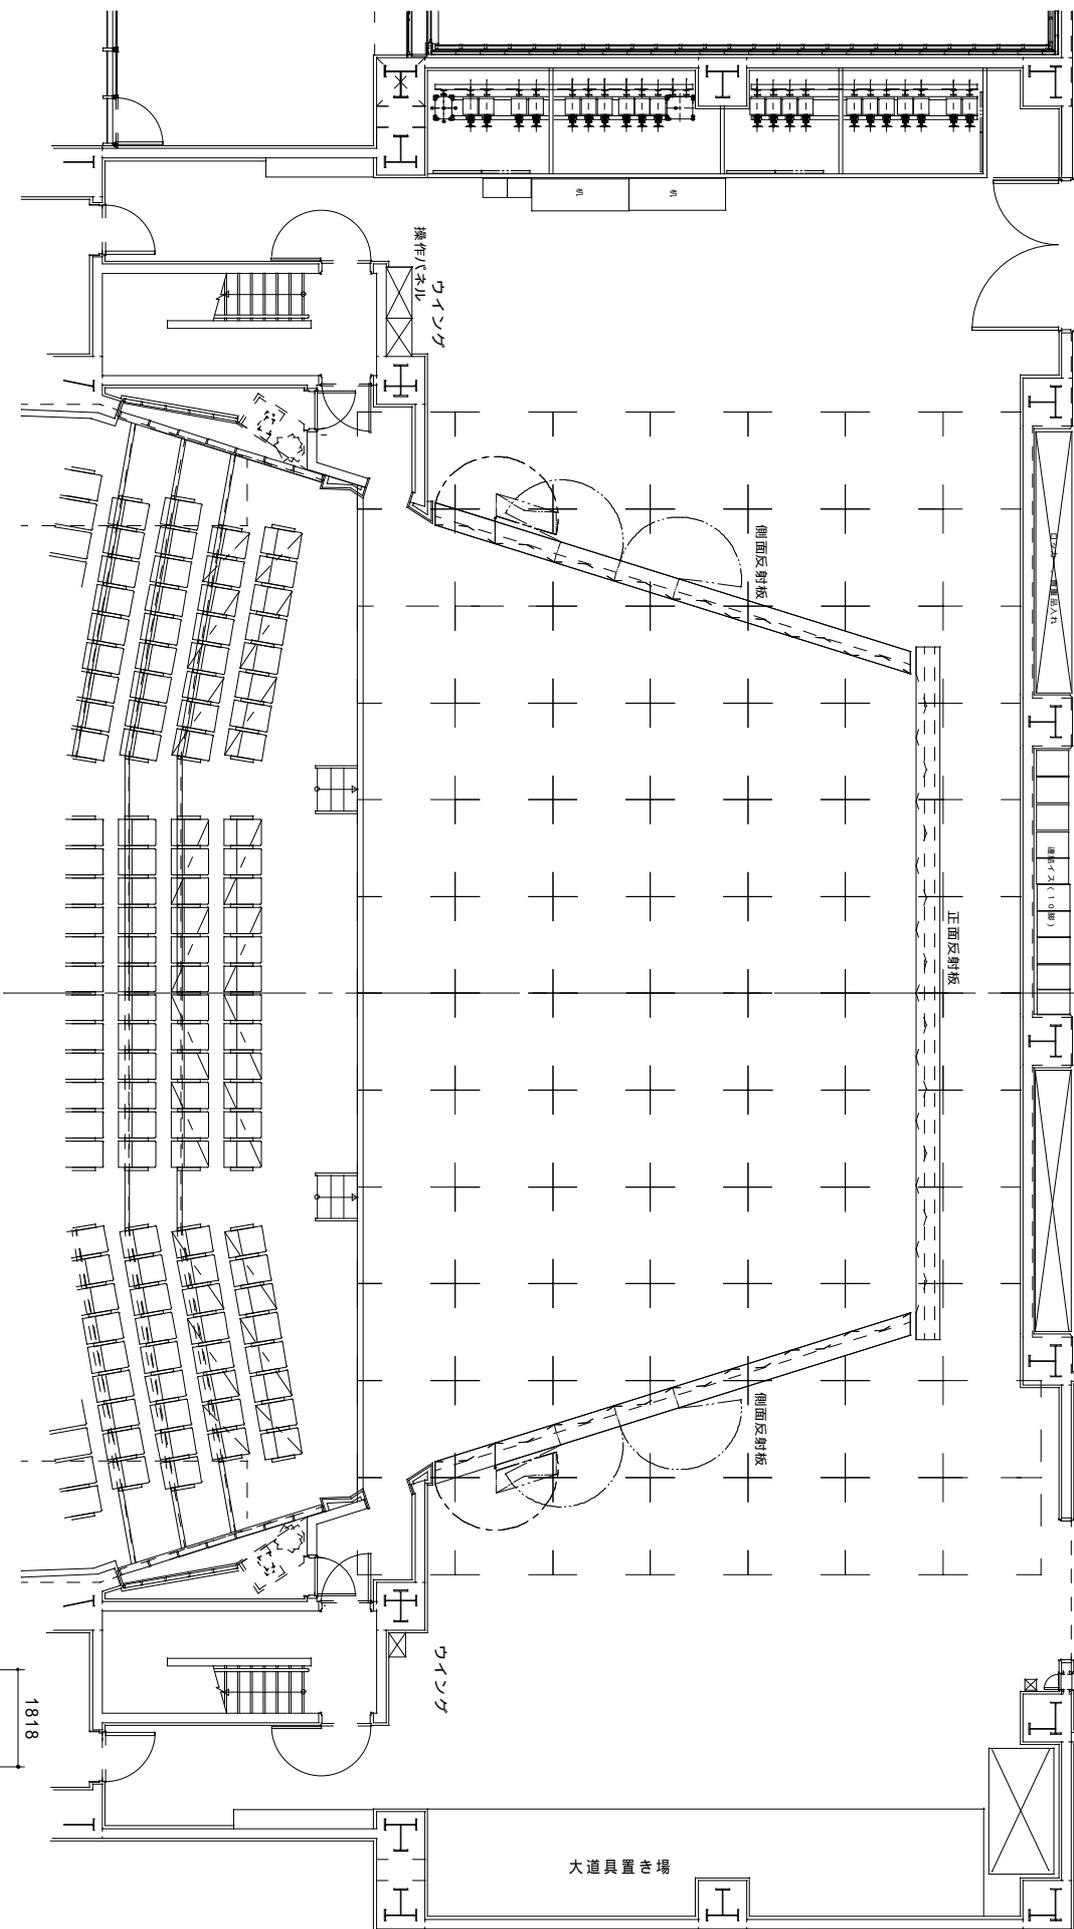

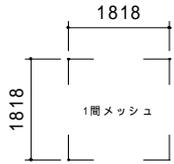

電動バトン

手動バトン

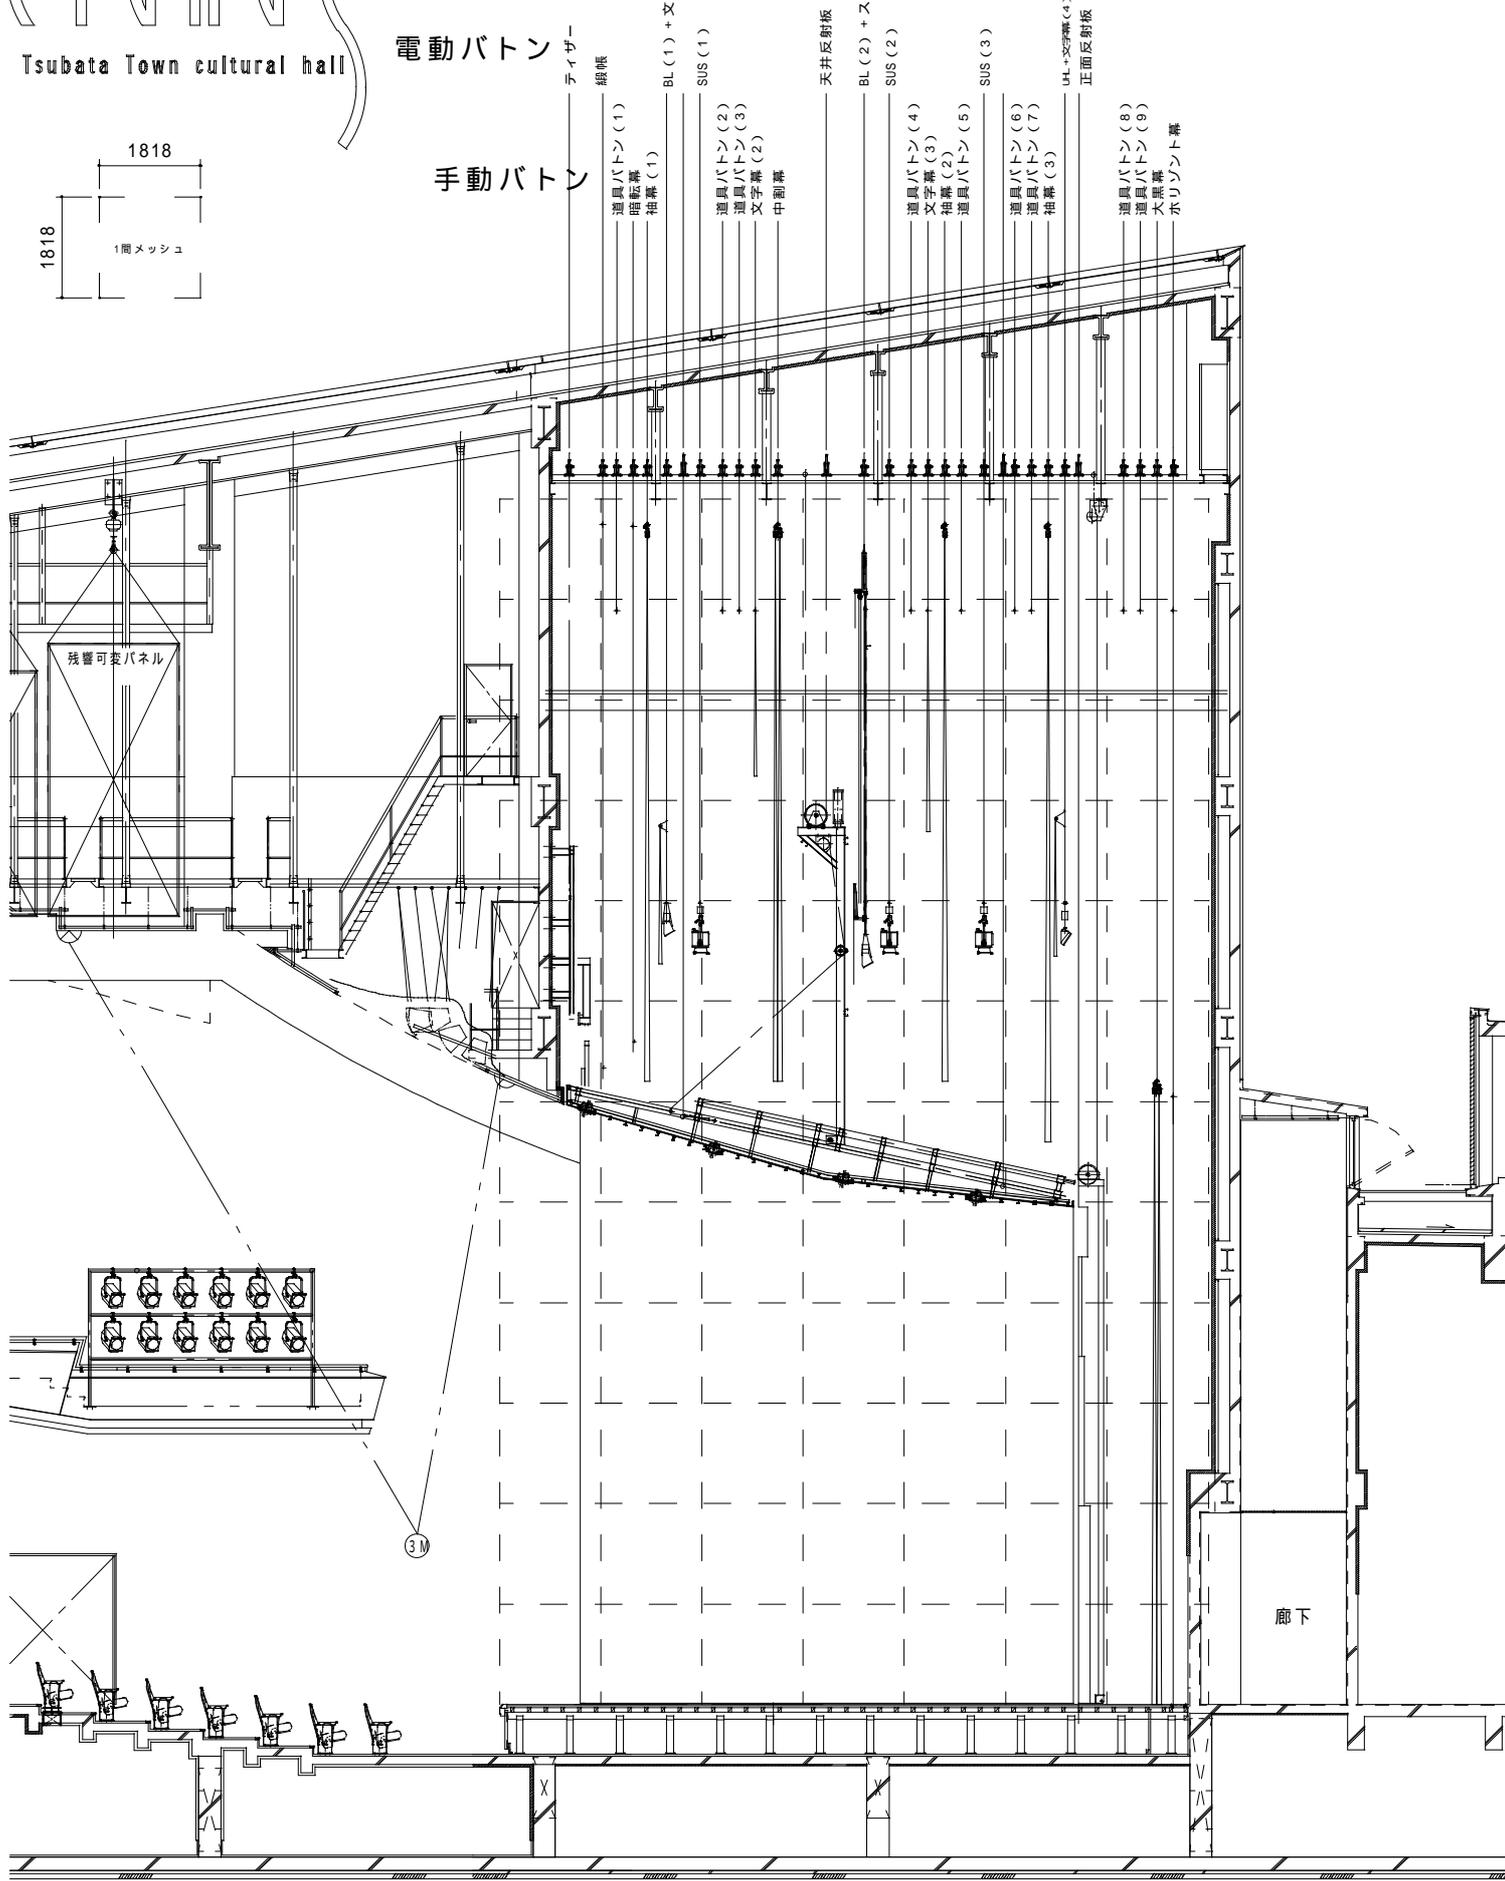

- デザイナー線巻
- 道具バトン(1)
- 照明幕
- 袖幕(1)
- 道具バトン(2)
- 道具バトン(3)
- 文字幕(2)
- 中間幕
- 天井反射板
- BL(2)+スクリーン
- SUS(2)
- 道具バトン(4)
- 文字幕(3)
- 袖幕(2)
- 道具バトン(5)
- SUS(3)
- 道具バトン(6)
- 道具バトン(7)
- 袖幕(3)
- U.L.+文字幕(4)
- 正面反射板
- 道具バトン(8)
- 道具バトン(9)
- 大照幕
- ホルソント幕

残響可変パネル

廊下

3M

